





Schnitt A - A

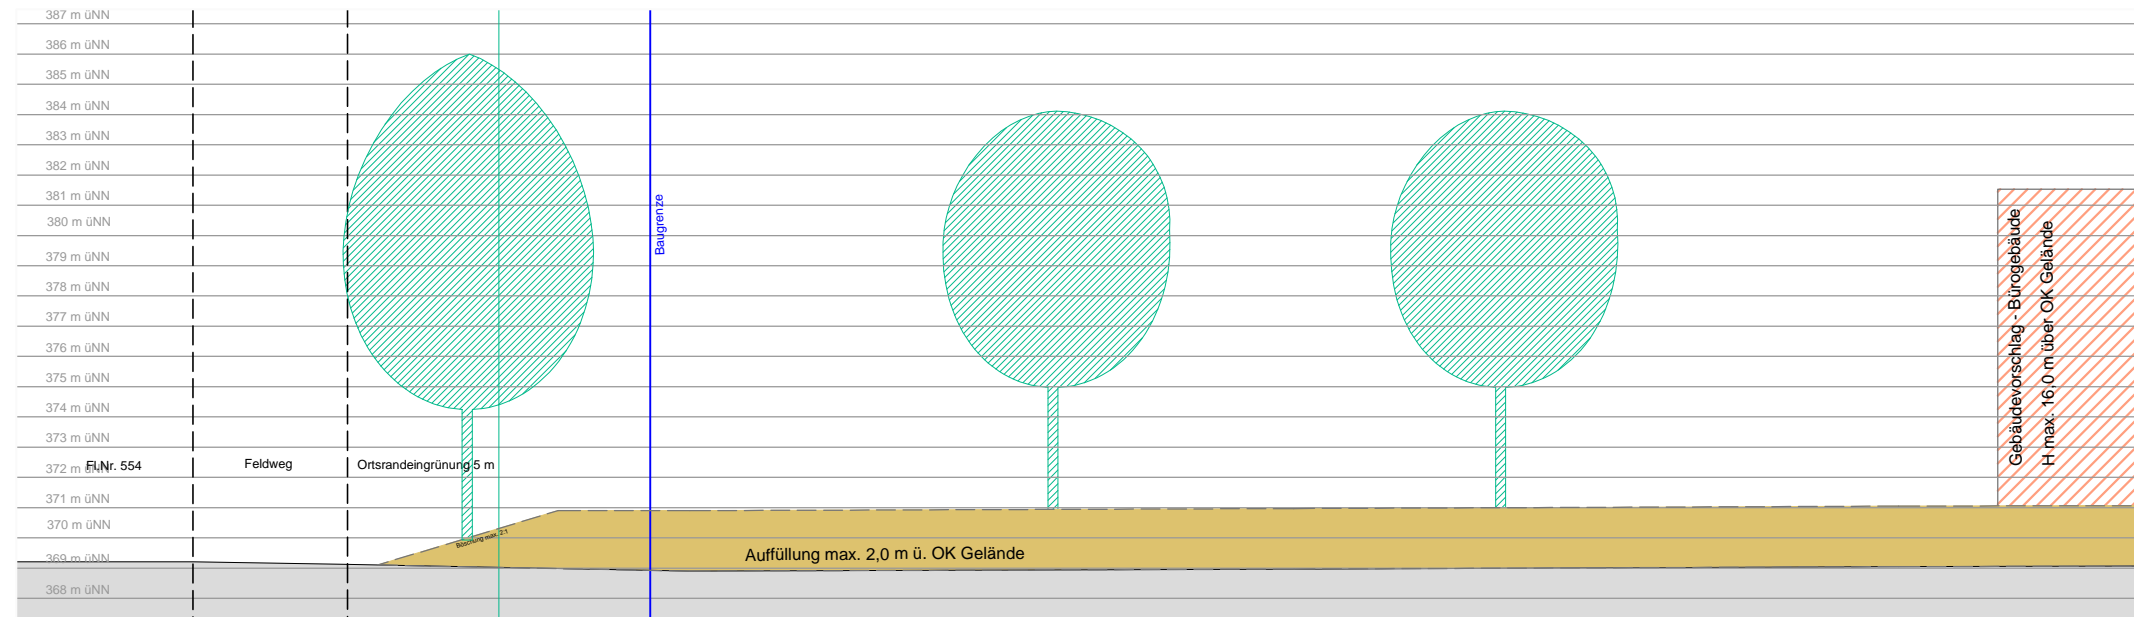

Schnitt B - B

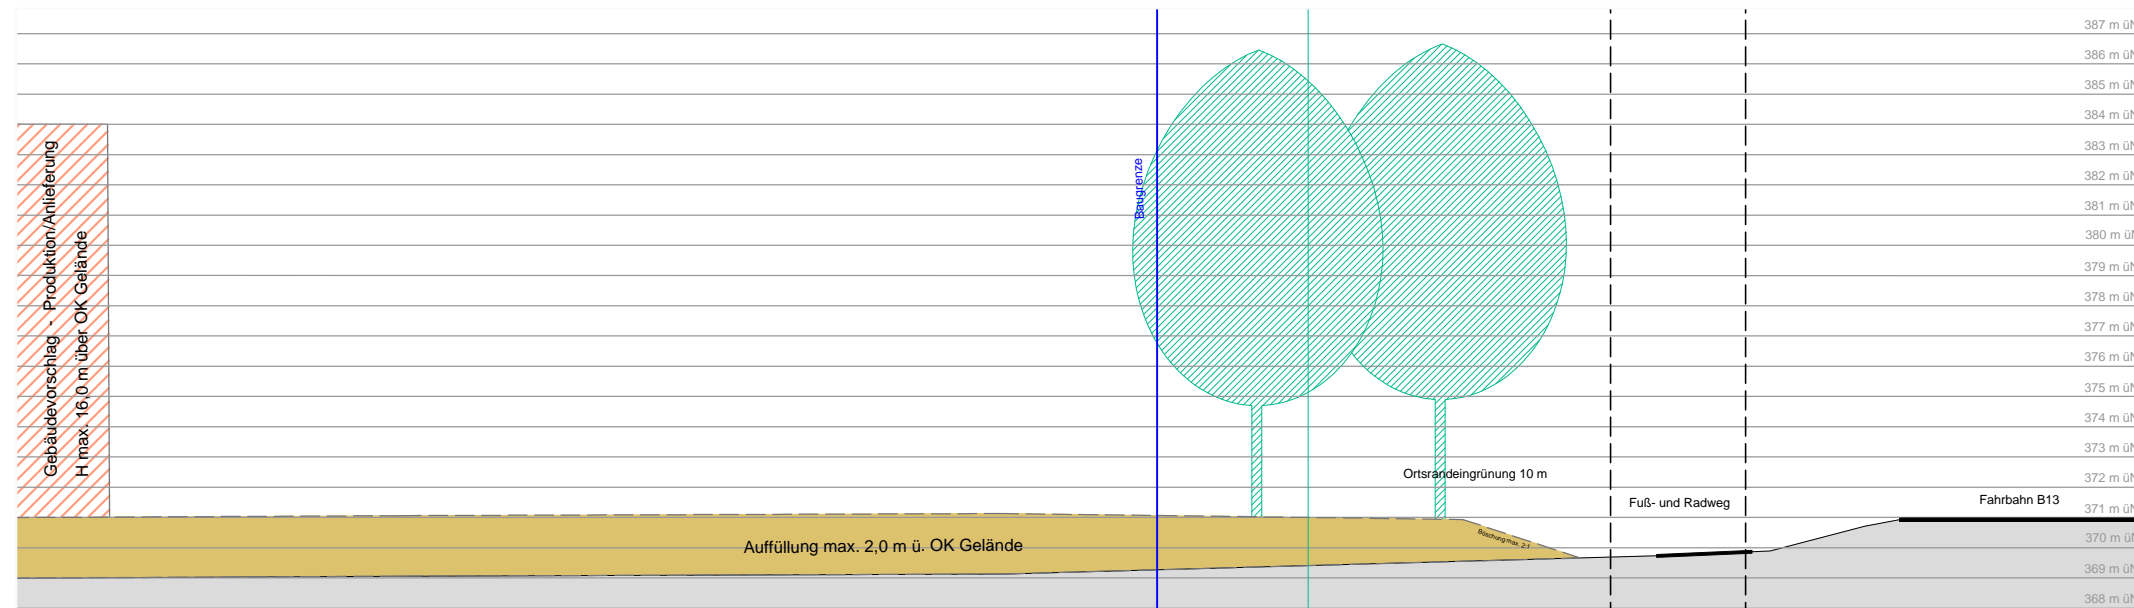

Schnitt C - C

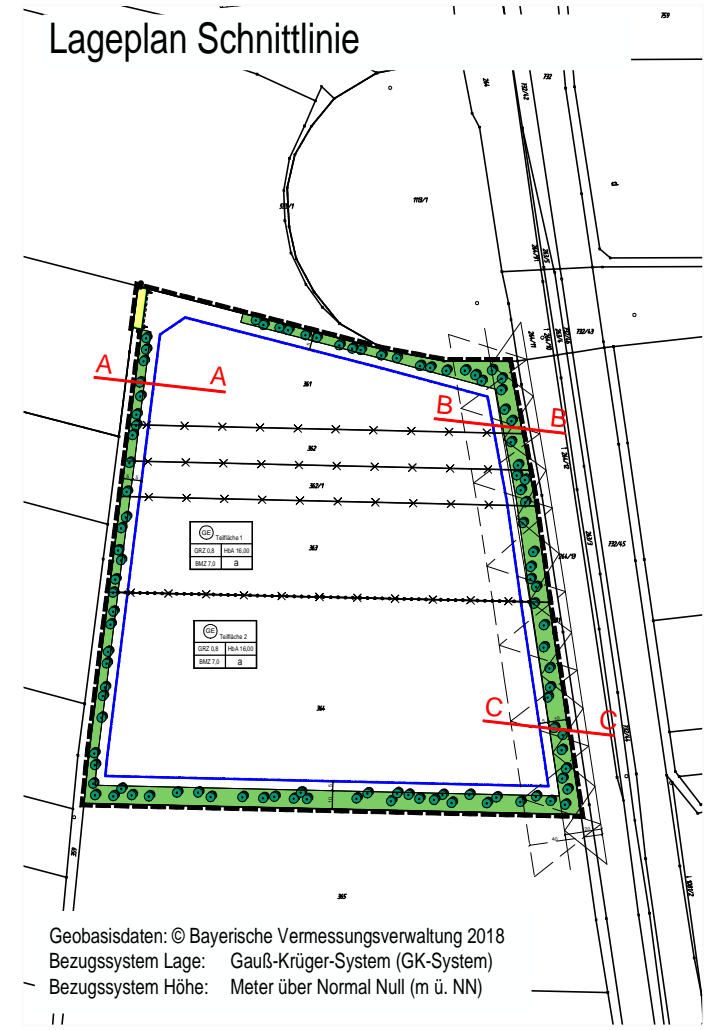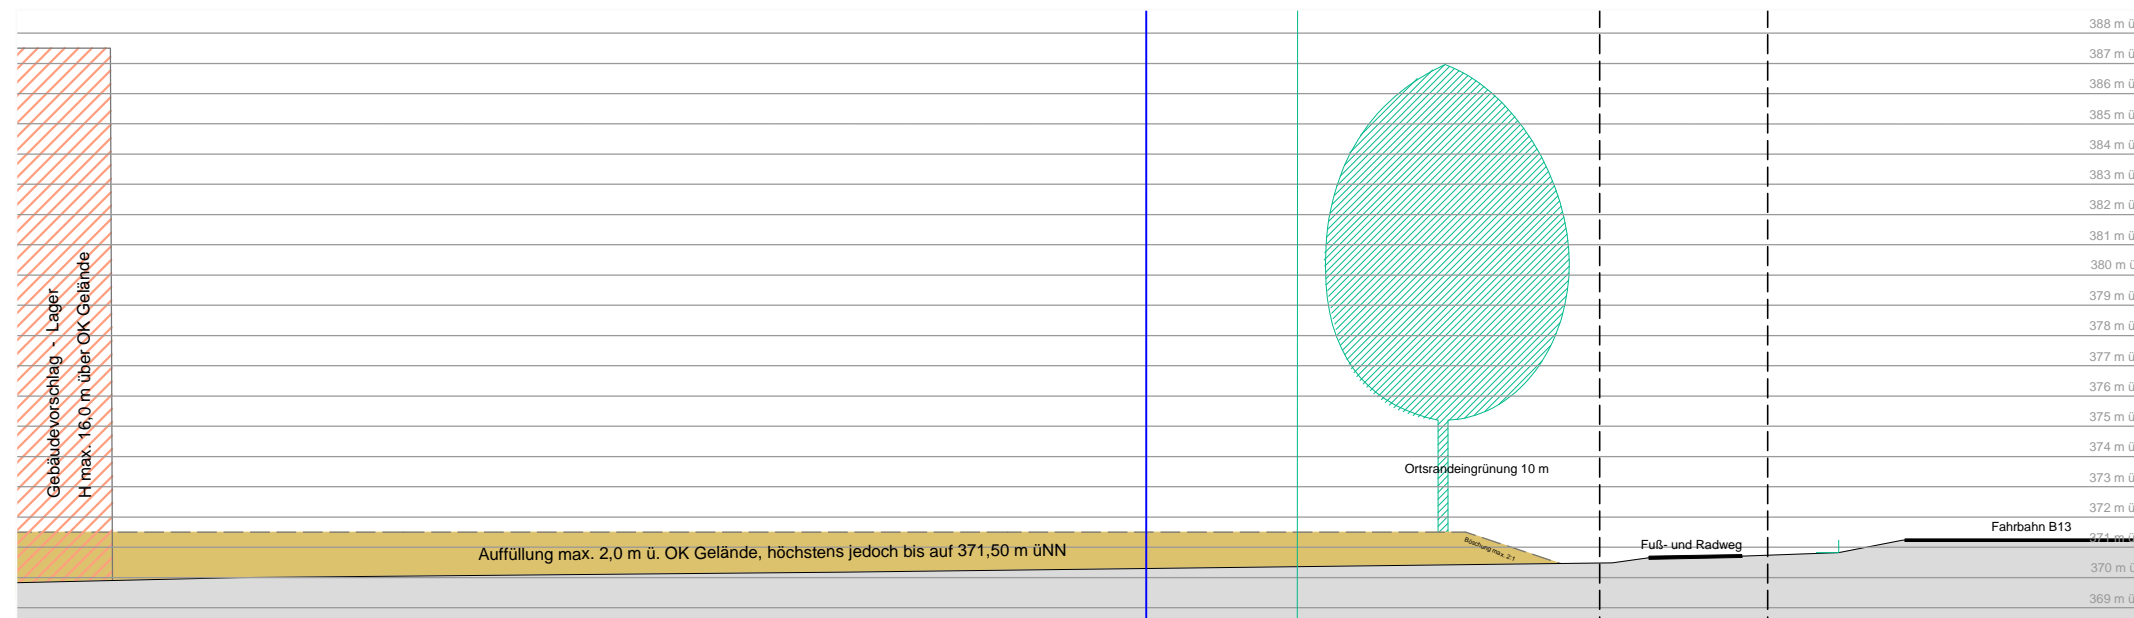

GEMEINDE BAAR-EBENHAUSEN
LANDKREIS PFAFFENHOFEN AN DER ILM

BEBAUUNGSPLAN NR. 35
"GEWERBEGEBIET EBENHAUSEN NORD-WEST"

Schemaschnitt als Anlage zur Begründung
Stand: 26.03.209

ÜBERSICHTSLAGEPLAN

ENTWURFSVERFASSER:

Wipfler PLAN

Architekten Stadtplaner
Bauingenieure
Vermessungsingenieure
Erschließungsträger

Hohenwarter Straße 124
85276 Pfaffenhofen
Tel.: 08441 504622
Fax: 08441 504629
Mail ue@wipflerplan.de
Proj.Nr.: 3011.058